


บัวปูนปั้นขนาด 0.10 x 0.10 m. เซาะร่องน้ำหยด


▼ ระดับหลังอกไก่ +4.81
 ▼ ระดับหลังอกไก่ +4.11
 ▼ ระดับหลังอะเส +3.41
 ▼ ระดับพื้นห้อง +0.36
 ▼ ระดับถนน ±0.00

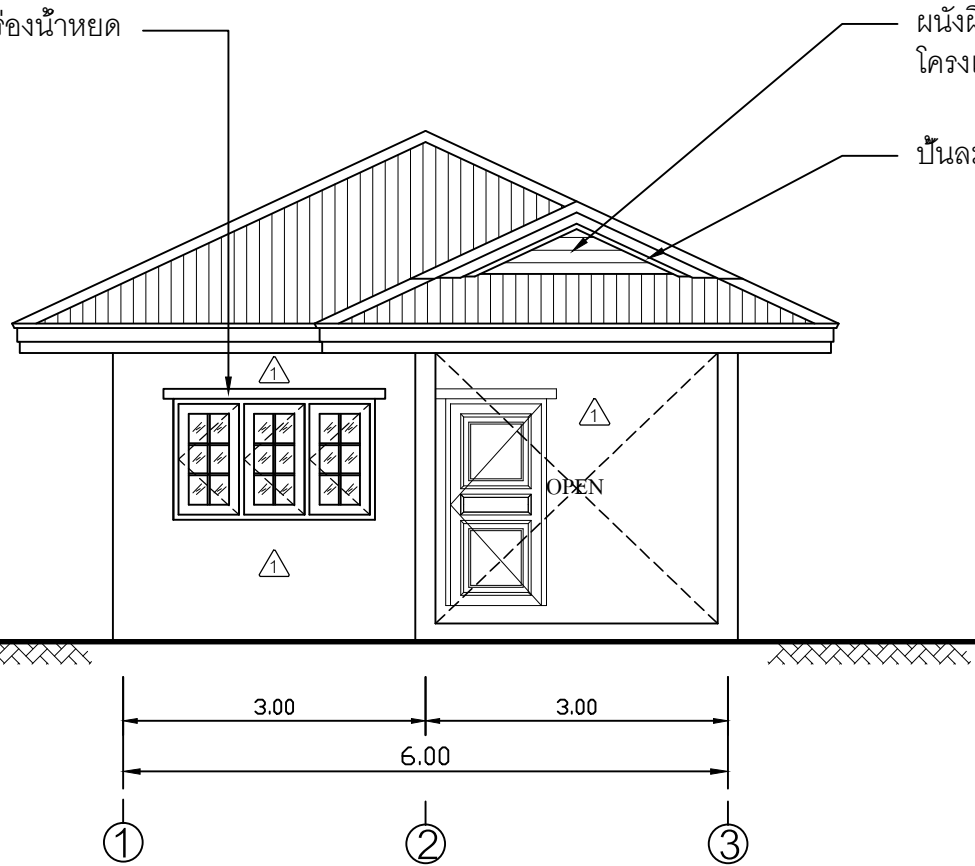

ผนังผิวไม้เทียม 6" ตีซ้อนเกร็ด ทาสีน้ำอะครีลิคภายนอก
 โครงเคร่าเหล็ก C-75x45x15x2.3 mm. @0.50 m.
 ไม้ฉลิมไม้เทียม ขนาด 1" x 8" ทับไม้ฉลิมไม้เทียม ขนาด 1" x 6"

รูปด้าน 1


SCALE 1:75

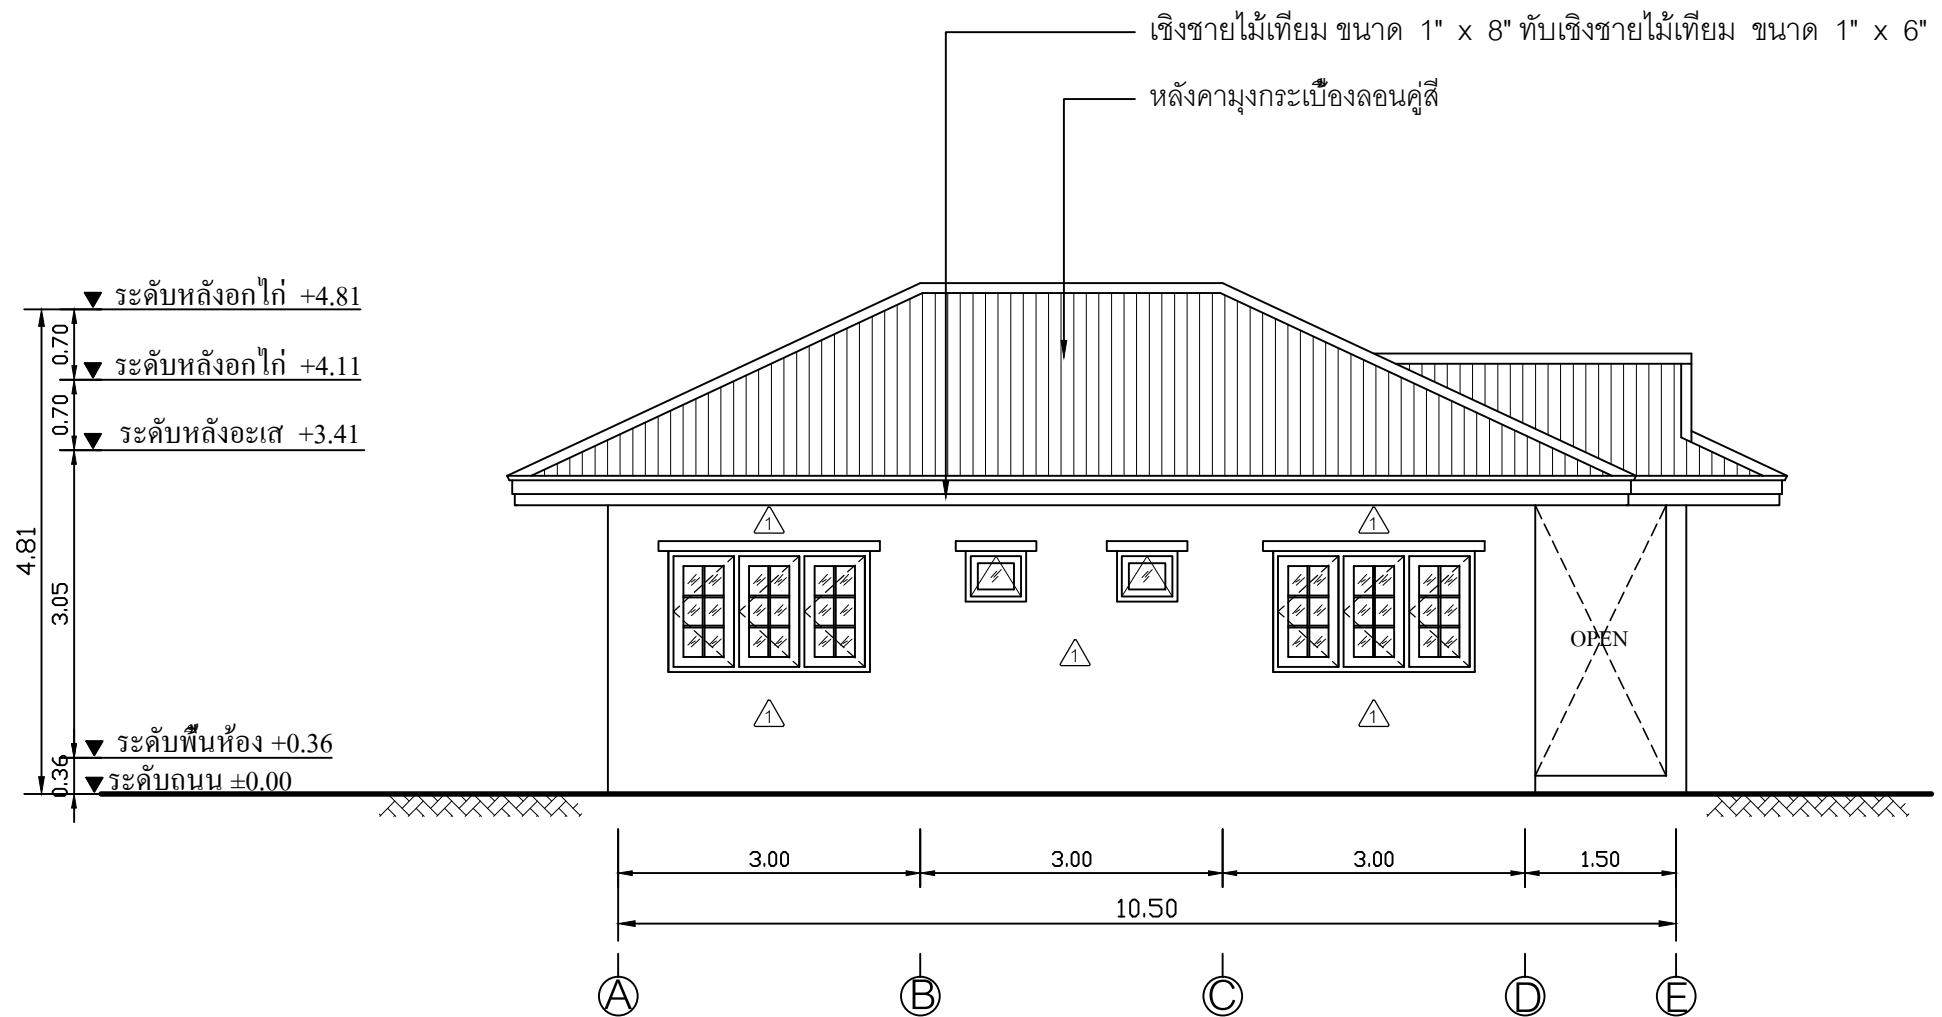

เชิงชายไม้เทียม ขนาด 1" x 8" ทับเชิงชายไม้เทียม ขนาด 1" x 6"
 หลังคามุงกระเบื้องลอนคู่สี

รูปด้าน 2

SCALE 1:75

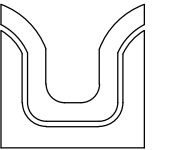

SIAMPLAN.COM

รับเขียนแบบบ้าน ราคาประหยัด
 รับสร้างบ้าน อาคาร โรงงาน
 Tel : 081-6177145
 http://www.siamplan.com

บ้านพักอาศัย
 คอนกรีตเสริมเหล็ก
 ชั้นเดียว

เจ้าของโครงการ

สถานที่ก่อสร้าง

สถาปนิก

วิศวกรโครงสร้าง

วิศวกรสุขาภิบาล

วิศวกรไฟฟ้า

ผู้เขียน

แบบแสดง

รูปด้าน 1, รูปด้าน 2

วันที่เขียน
 26/08/2558

แผ่นที่	จำนวนแผ่น
A-04	