



SIAMPLAN.COM

รับเขียนแบบบ้าน ราคาประหยัด

รับสร้างบ้าน อาคาร โรงงาน

Tel : 081-6177145

http://www.siamplan.com

บ้านพักอาศัย  
คอนกรีตเสริมเหล็ก  
ชั้นเดียว

เจ้าของโครงการ

สถานที่ก่อสร้าง

สถาปนิก

วิศวกรโครงสร้าง

วิศวกรสุขาภิบาล

วิศวกรไฟฟ้า

ผู้เขียน

แบบแสดง

แบบโครงสร้างหลังคา


วันที่เขียน

26/08/2558

แผ่นที่


จำนวนแผ่น

S-03

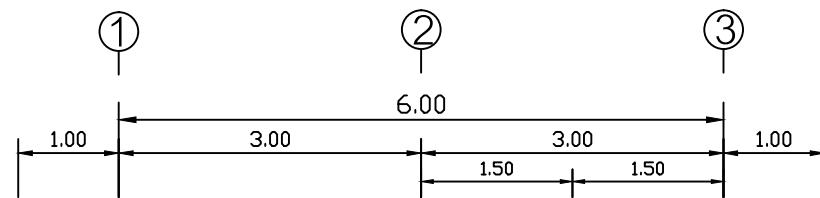

แป เหล็ก C-75x45x15x2.3 mm. @1.00 m.  
(น้ำหนัก 3.25 กก./ม.)

หลังคามุงกระเบื้องลอนคู่สี่

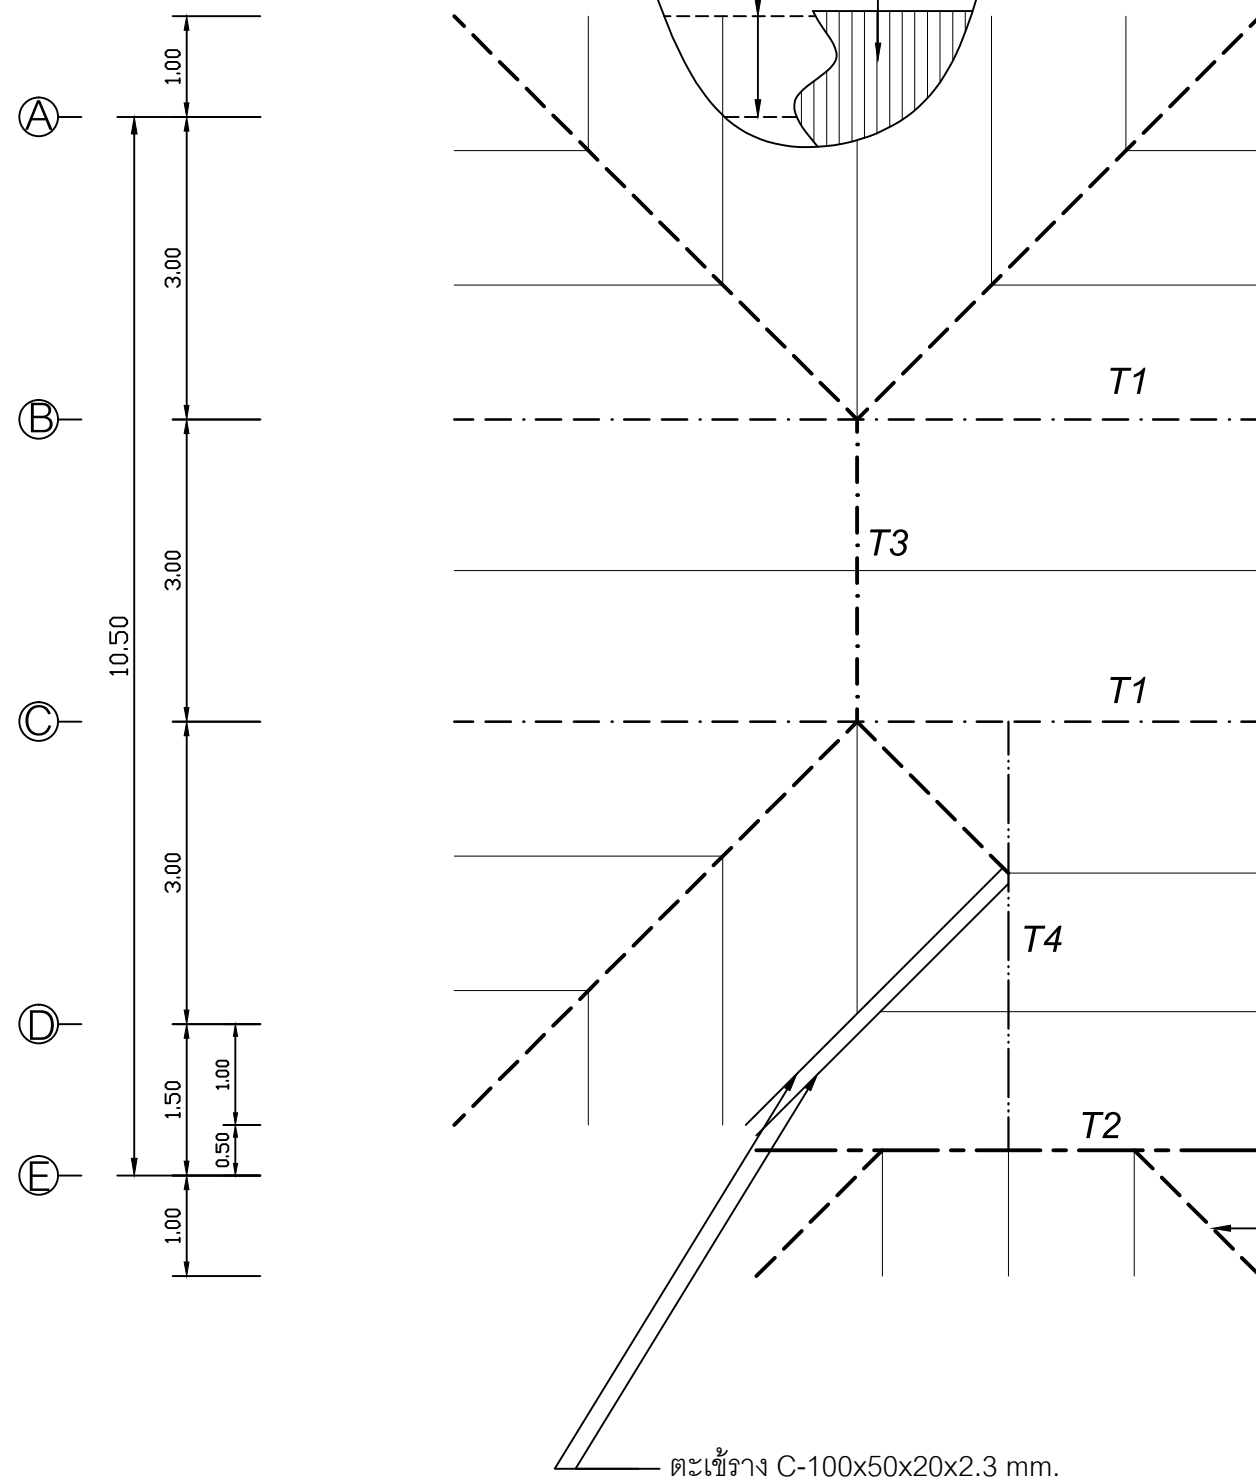

\*\*\*หมายเหตุ\*\*\*

- แป เหล็ก C-75x45x15x2.3 mm. @1.00 m.  
(น้ำหนัก 3.25 กก./ม.)
- \_\_\_\_\_ ฉันทัน C-100x50x20x2.3 mm. @1.50 m.
- ตะเข้เส้น 2C-100x50x20x3.2 mm.
- \_\_\_\_\_ ตะเข้ราง C-100x50x20x3.2 mm.
- TRUSS T1
- TRUSS T2
- TRUSS T3
- TRUSS T4

ตะเข้เส้น 2C-100x50x20x3.2 mm.

ตะเข้ราง C-100x50x20x2.3 mm.

## แบบโครงสร้างหลังคา

SCALE

1:75