

SIAMPLAN.COM

รับเขียนแบบบ้าน ราคาประหยัด
รับสร้างบ้าน อาคาร โรงงาน
Tel : 081-6177145
http://www.siamplan.com

บ้านพักอาศัย
คอนกรีตเสริมเหล็ก
ชั้นเดียว

เจ้าของโครงการ

สถานที่ก่อสร้าง

สถาปนิก

วิศวกรโครงสร้าง

วิศวกรสุขาภิบาล

วิศวกรไฟฟ้า

ผู้เขียน

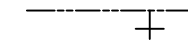
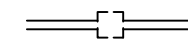
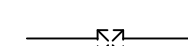


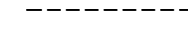
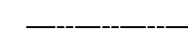






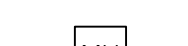
แบบแสดง

แปลนระบบประปา-สุขาภิบาล

วันที่เขียน
26/08/2558

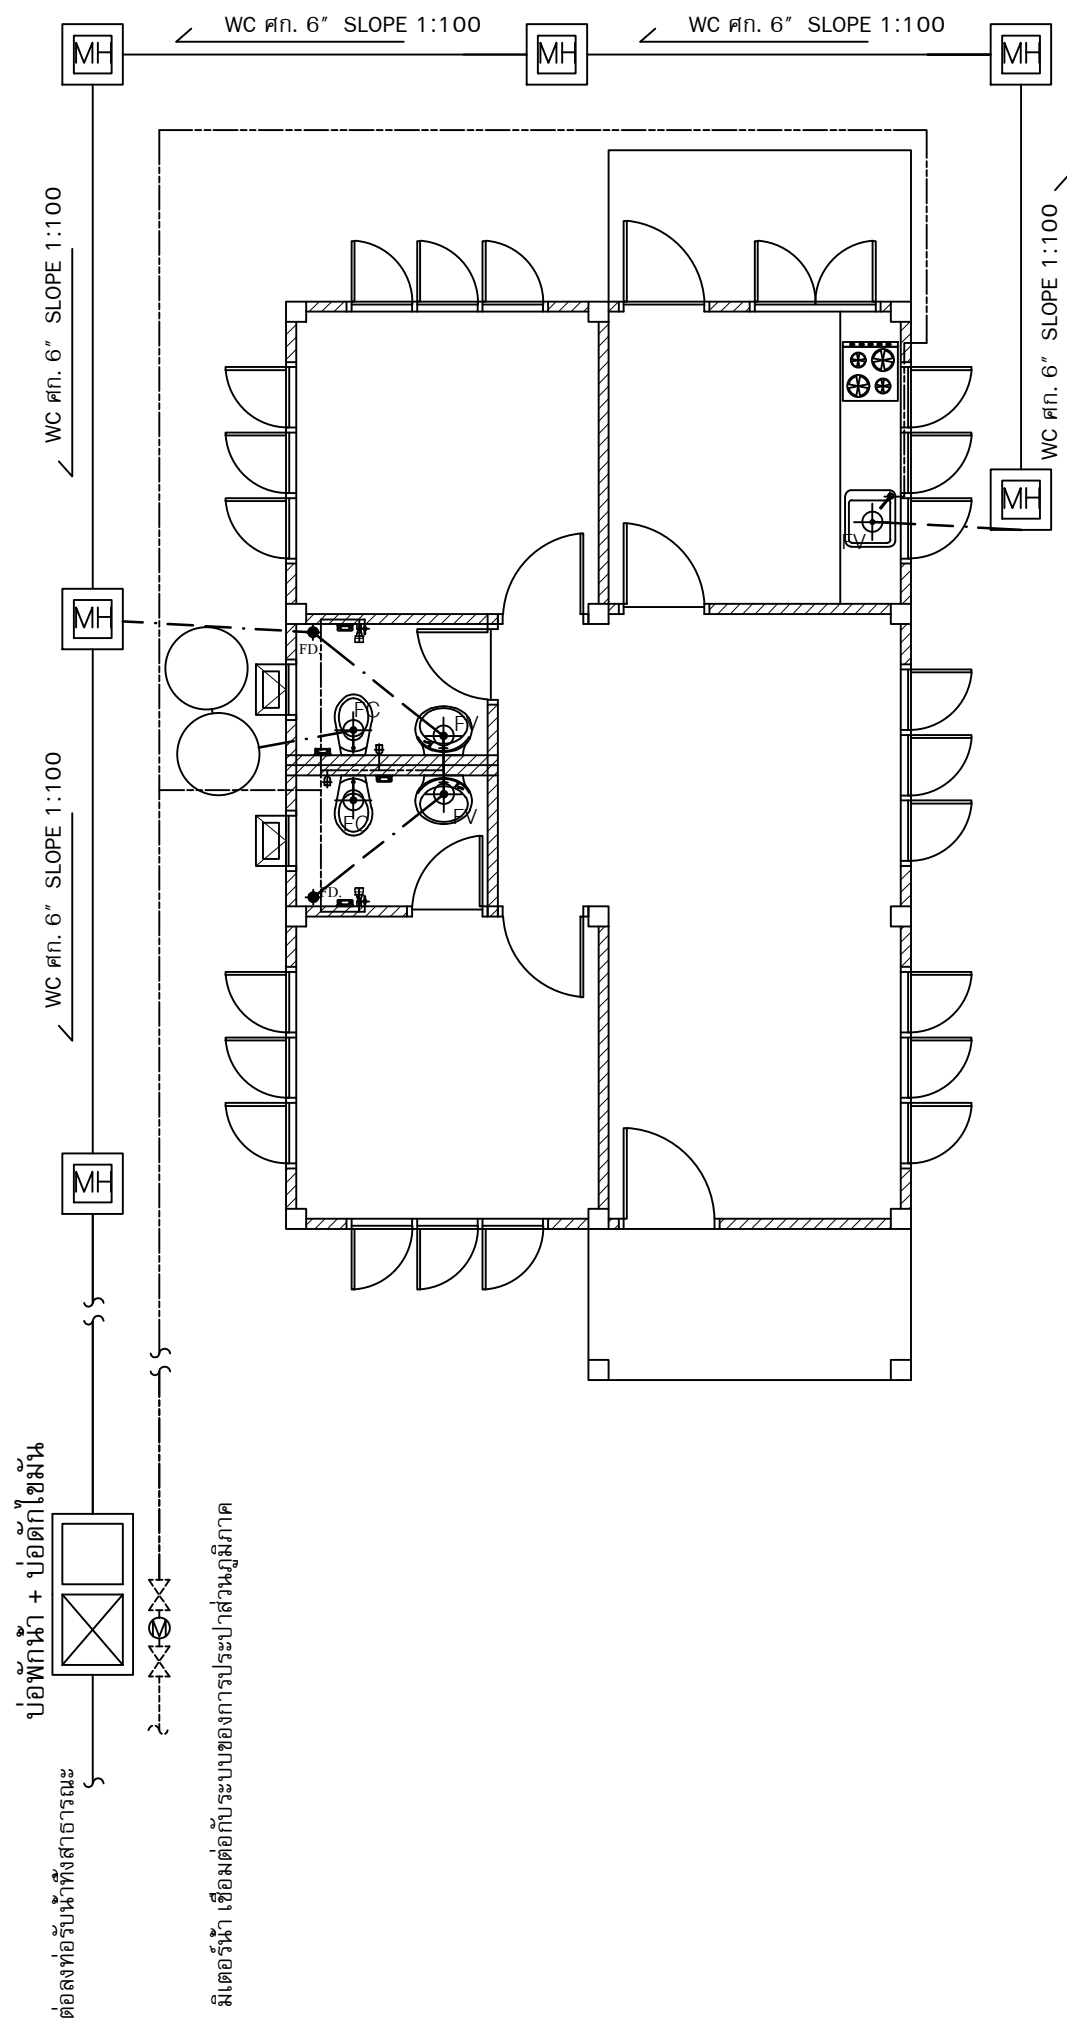
แผ่นที่ | จำนวนแผ่น
SN-01 |

สัญลักษณ์ประกอบแบบระบบประปาและสุขาภิบาล

-  ตำแหน่งติดตั้งก๊อกน้ำใช้
-  บ่อพักน้ำทิ้ง ดูแบบขยาย
-  บ่อพักดักไขมัน ดูแบบขยาย
-  วาว์, มิเตอร์, วาว์ล
-  ท่อระบายอากาศ P.V.C Ø1"
-  ท่อน้ำใช้ P.V.C Ø1/2" และ Ø1"
-  ท่อน้ำทิ้ง P.V.C Ø2" และ Ø4"
-  ท่อน้ำโสโครก P.V.C Ø4" และ Ø6"
-  รุระบายน้ำทิ้งที่พื้น
-  รุระบายน้ำทิ้งที่อ่างล้างหน้า
-  รุระบายน้ำโสโครก
-  บ่อพักน้ำ ดูแบบขยาย (ระยะของบ่อต้องห่างกันไม่เกิน 6 ม.)
-  บ่อดักขยะ-ไขมัน
-  บ่อเกรอะ-บ่อซึม

หมายเหตุ

- ท่อที่เดินเกาะผนังภายนอก ให้ทำสีสีเดียวกับผนัง



แปลนระบบประปา-สุขาภิบาล

SCALE

1:75